


KONSTRUKCJA NAWIERZCHNI DRÓG WEWN. I PLACÓW MANEWROWYCH

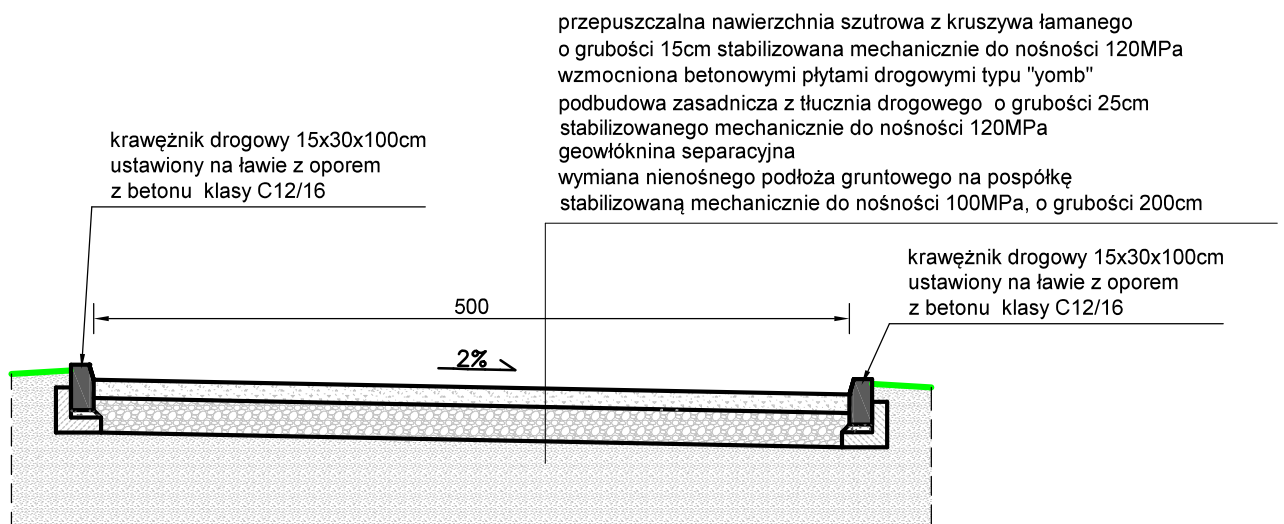

Rys. Nr D01	04-2022
KONSTRUKCJA NAWIERZCHNI skala 1:50	
KONSTRUKCJA	
BUDOWA BUDYNKU SPIŻARNI CARITAS DZIAŁKA NR 26/6, TRAKT ŚW. WOJCIECHA W GDAŃSKU	
BIURO INŻYNIERSKIE ANNA GONTARZ-BAGIŃSKA 80-299 Nowy Świat, ul. Nad Jeziorem 13	
Sprawdzający	Projektant
inż. Dariusz Pietrzak upr. nr POM/0226/P00K/07 w spec. konstrukcyjnej	mgr inż. Tomasz Bagiński upr. nr 41/2000/Op w spec. konstrukcyjnej