


Nr	Nazwa pomieszczenia	Pow. użytkowa	Przebieg
1	Budynki	128.04 m²	
2	Przedpokój	16.14 m²	Pomieszczenie
3	WC	2.05 m²	Pomieszczenie
4	WC	3.56 m²	Pomieszczenie
5	Budynki	13.50 m²	Pomieszczenie
6	Przedpokój	2.07 m²	Pomieszczenie
7	Natrysk	1.97 m²	Pomieszczenie
8	WC	1.53 m²	Pomieszczenie
9	Przedpokój	1.53 m²	Pomieszczenie
10	Przedpokój	52.92 m²	Pomieszczenie
11	Magazyn	111.22 m²	Pomieszczenie
12	Magazyn	111.28 m²	Pomieszczenie
13	Magazyn	56.85 m²	Pomieszczenie
14	Magazyn	15.44 m²	Pomieszczenie
15	Magazyn	17.17 m²	Pomieszczenie
16	Magazyn	17.17 m²	Pomieszczenie
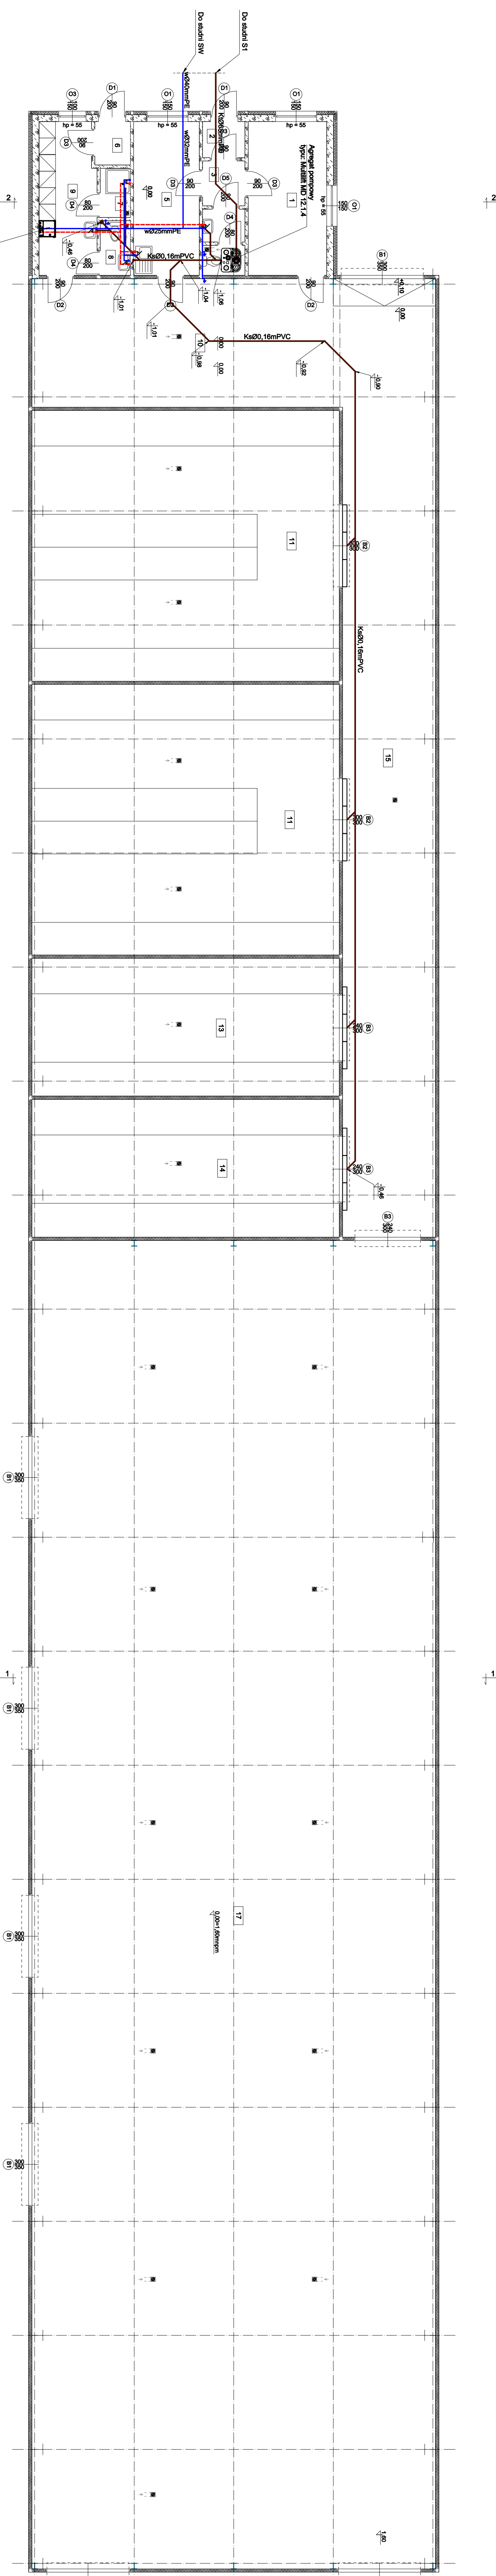

Jednostka wew. pompy ciepła
typu: ALL-ONE-8A1/240

Rys. Nr 0404-2022

RZUT PRZYZIEMIA

skala1:100

BRANZA SANITARNIA

PROJEKT BUDYNKU SPŻARNI CARITAS
DZIAŁKA EWID. NR 26/6
TRAKT ŚW. WOJCIECHA W GDAŃSKU

LG Profi Leszek Gontarz
80-299 Gdańsk, Nowy Świat, ul. Nad Jeziorem 14

Opracowali:Inż. Leszek Gontarz

Projektował:Inż. Daniel Łogiszyniec
UPR. Bud. nr 68/Gd100


















