


Nr	Nazwa pomieszczenia	Pow. użytkowa	Pow. zabudowa
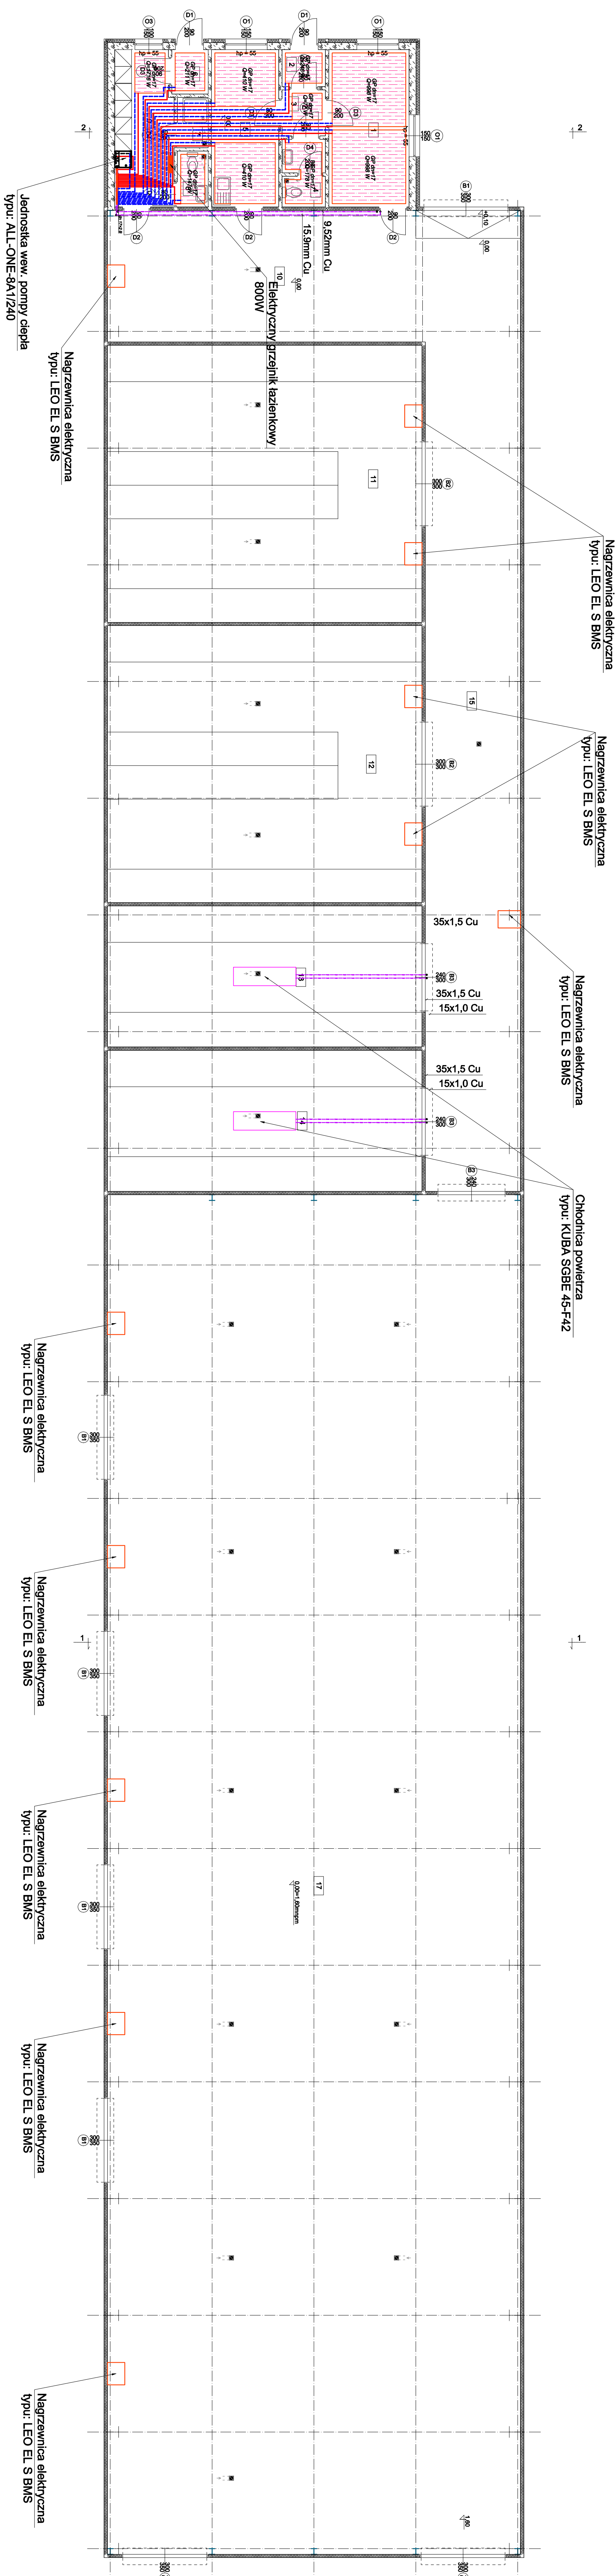

Rys. Nr 0504-2022

BRANŻA SANITARNA

PROJEKT BUDYNKU SPŁAZARNI CARITAS
DZIAŁKA EWD. NR 26/6
TRAKT ŚW. WOJCIECHA W GDAŃSKU

LG Profi Leszek Gontarz
80-299 Gdańsk, Nowy Świat, ul. Nad Jeziorem 14

Opracowali:

tech. Leszek Gontarz

inż. Daniel Łogaszyniec

upr. bud. nr 68/Gd100

Projektował:

inż. Leszek Gontarz

upr. bud. nr 68/Gd100